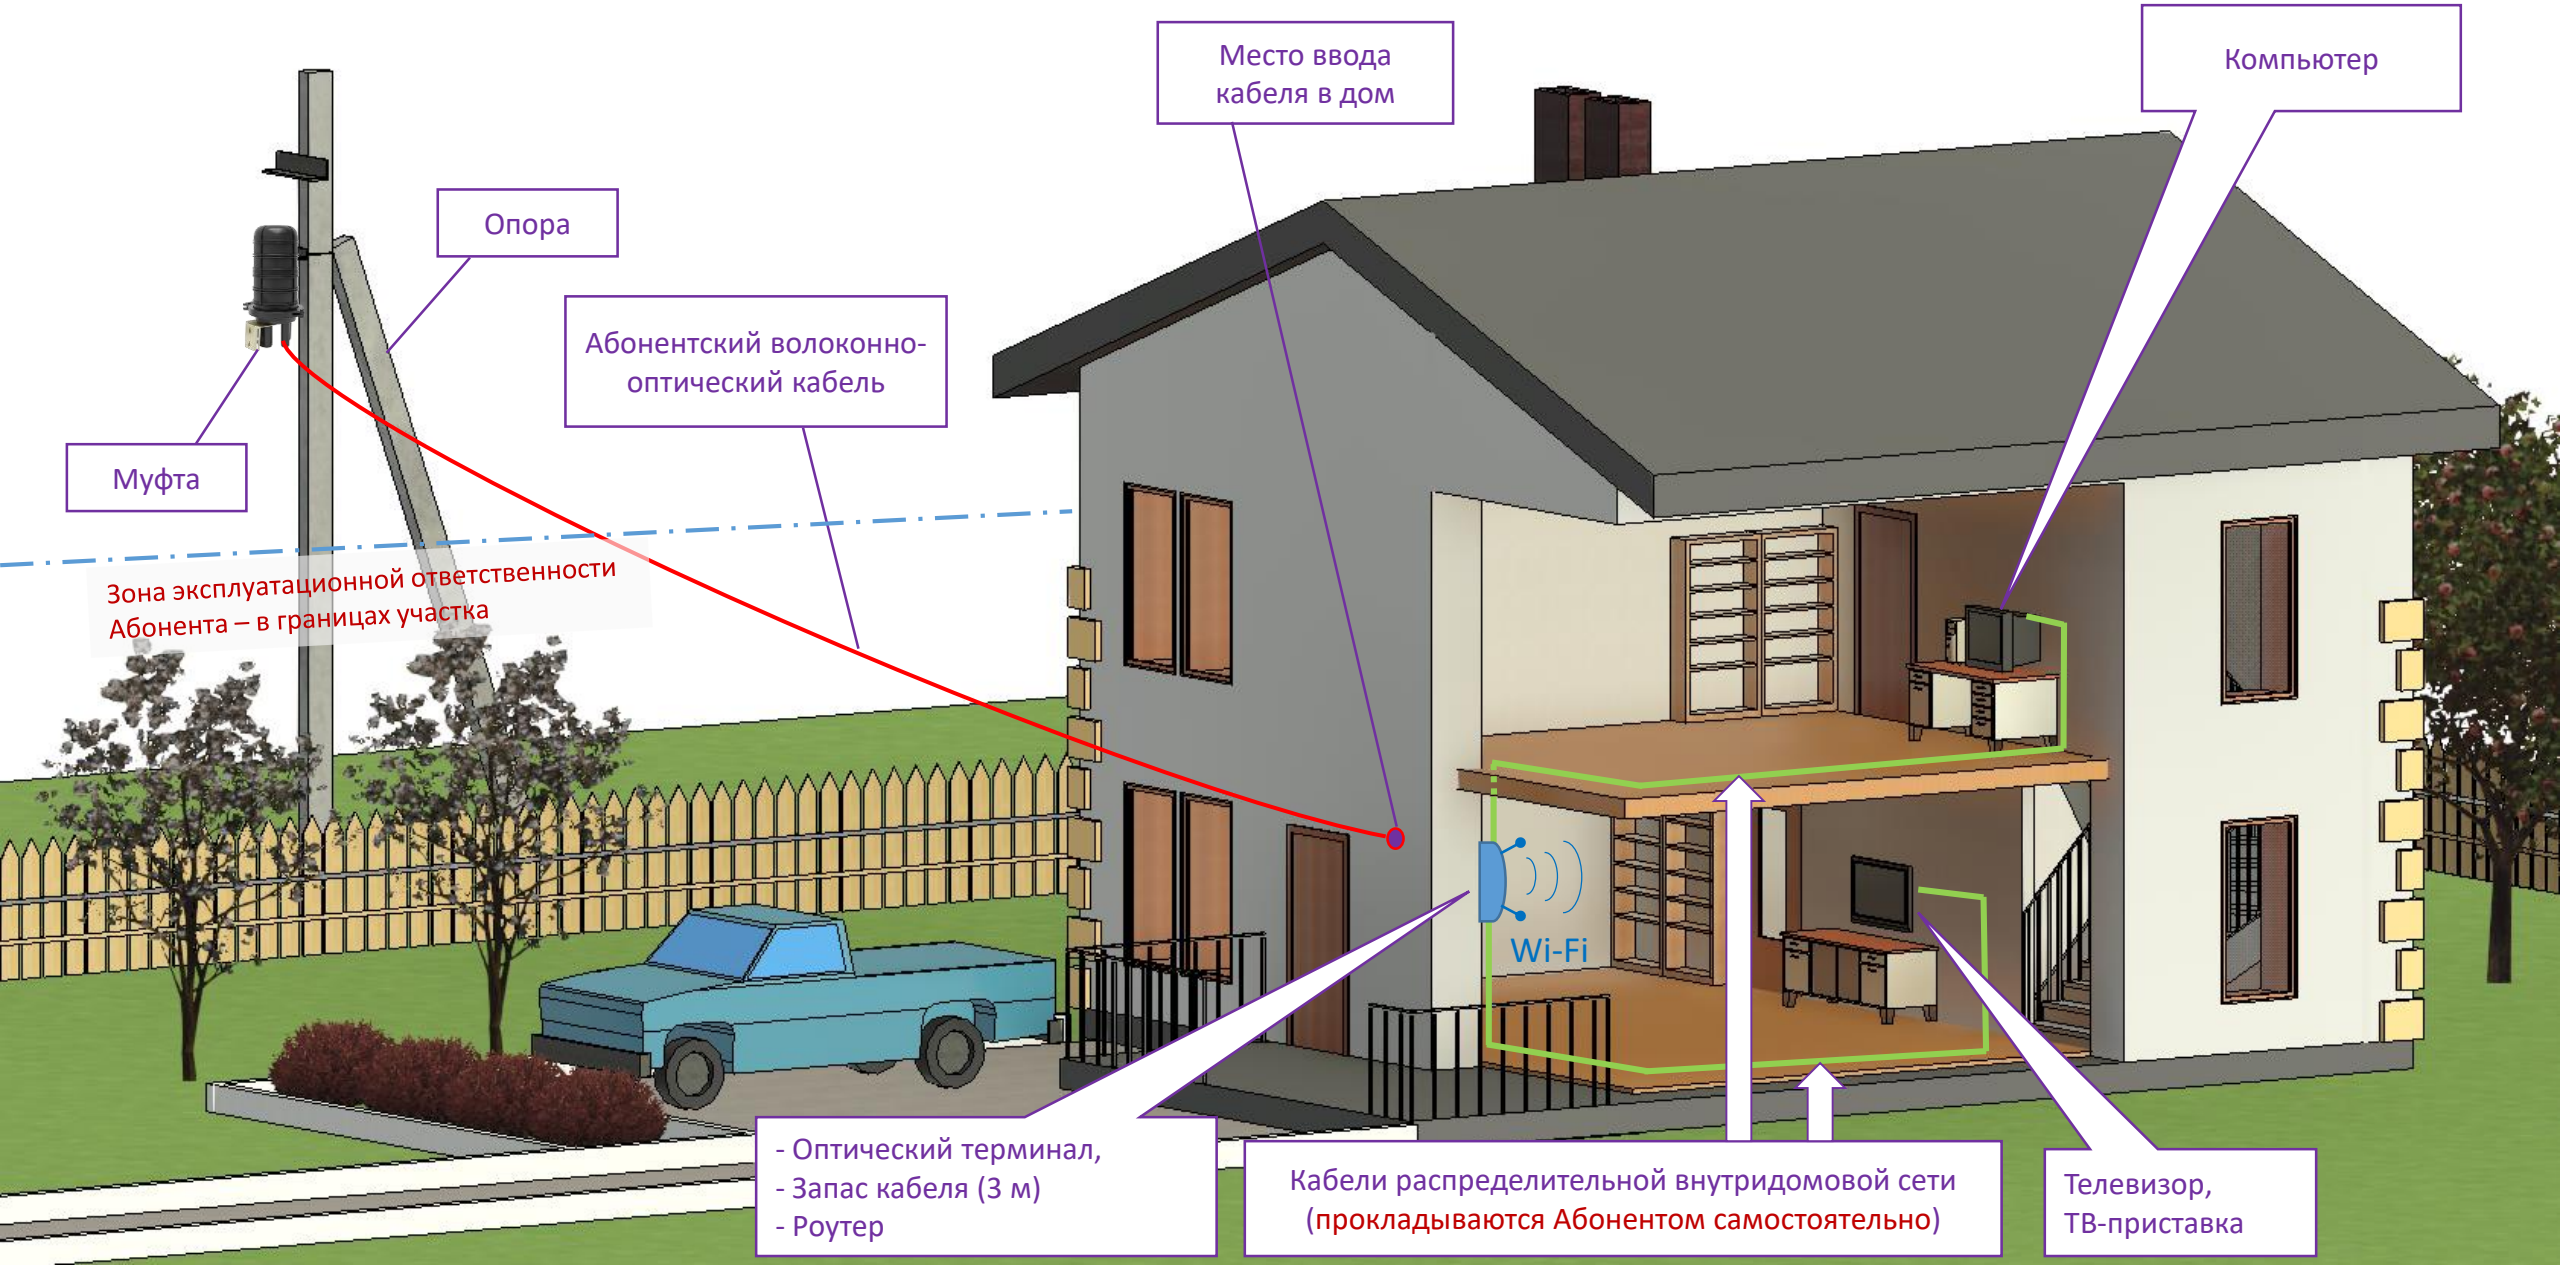ТИПОВАЯ СХЕМА ПОДКЛЮЧЕНИЯ ИНТЕРНЕТА И ЦИФРОВОГО ТВ В ЧАСТНОМ ДОМЕ